


Weihnachtsmarkt Bodnegg

2025

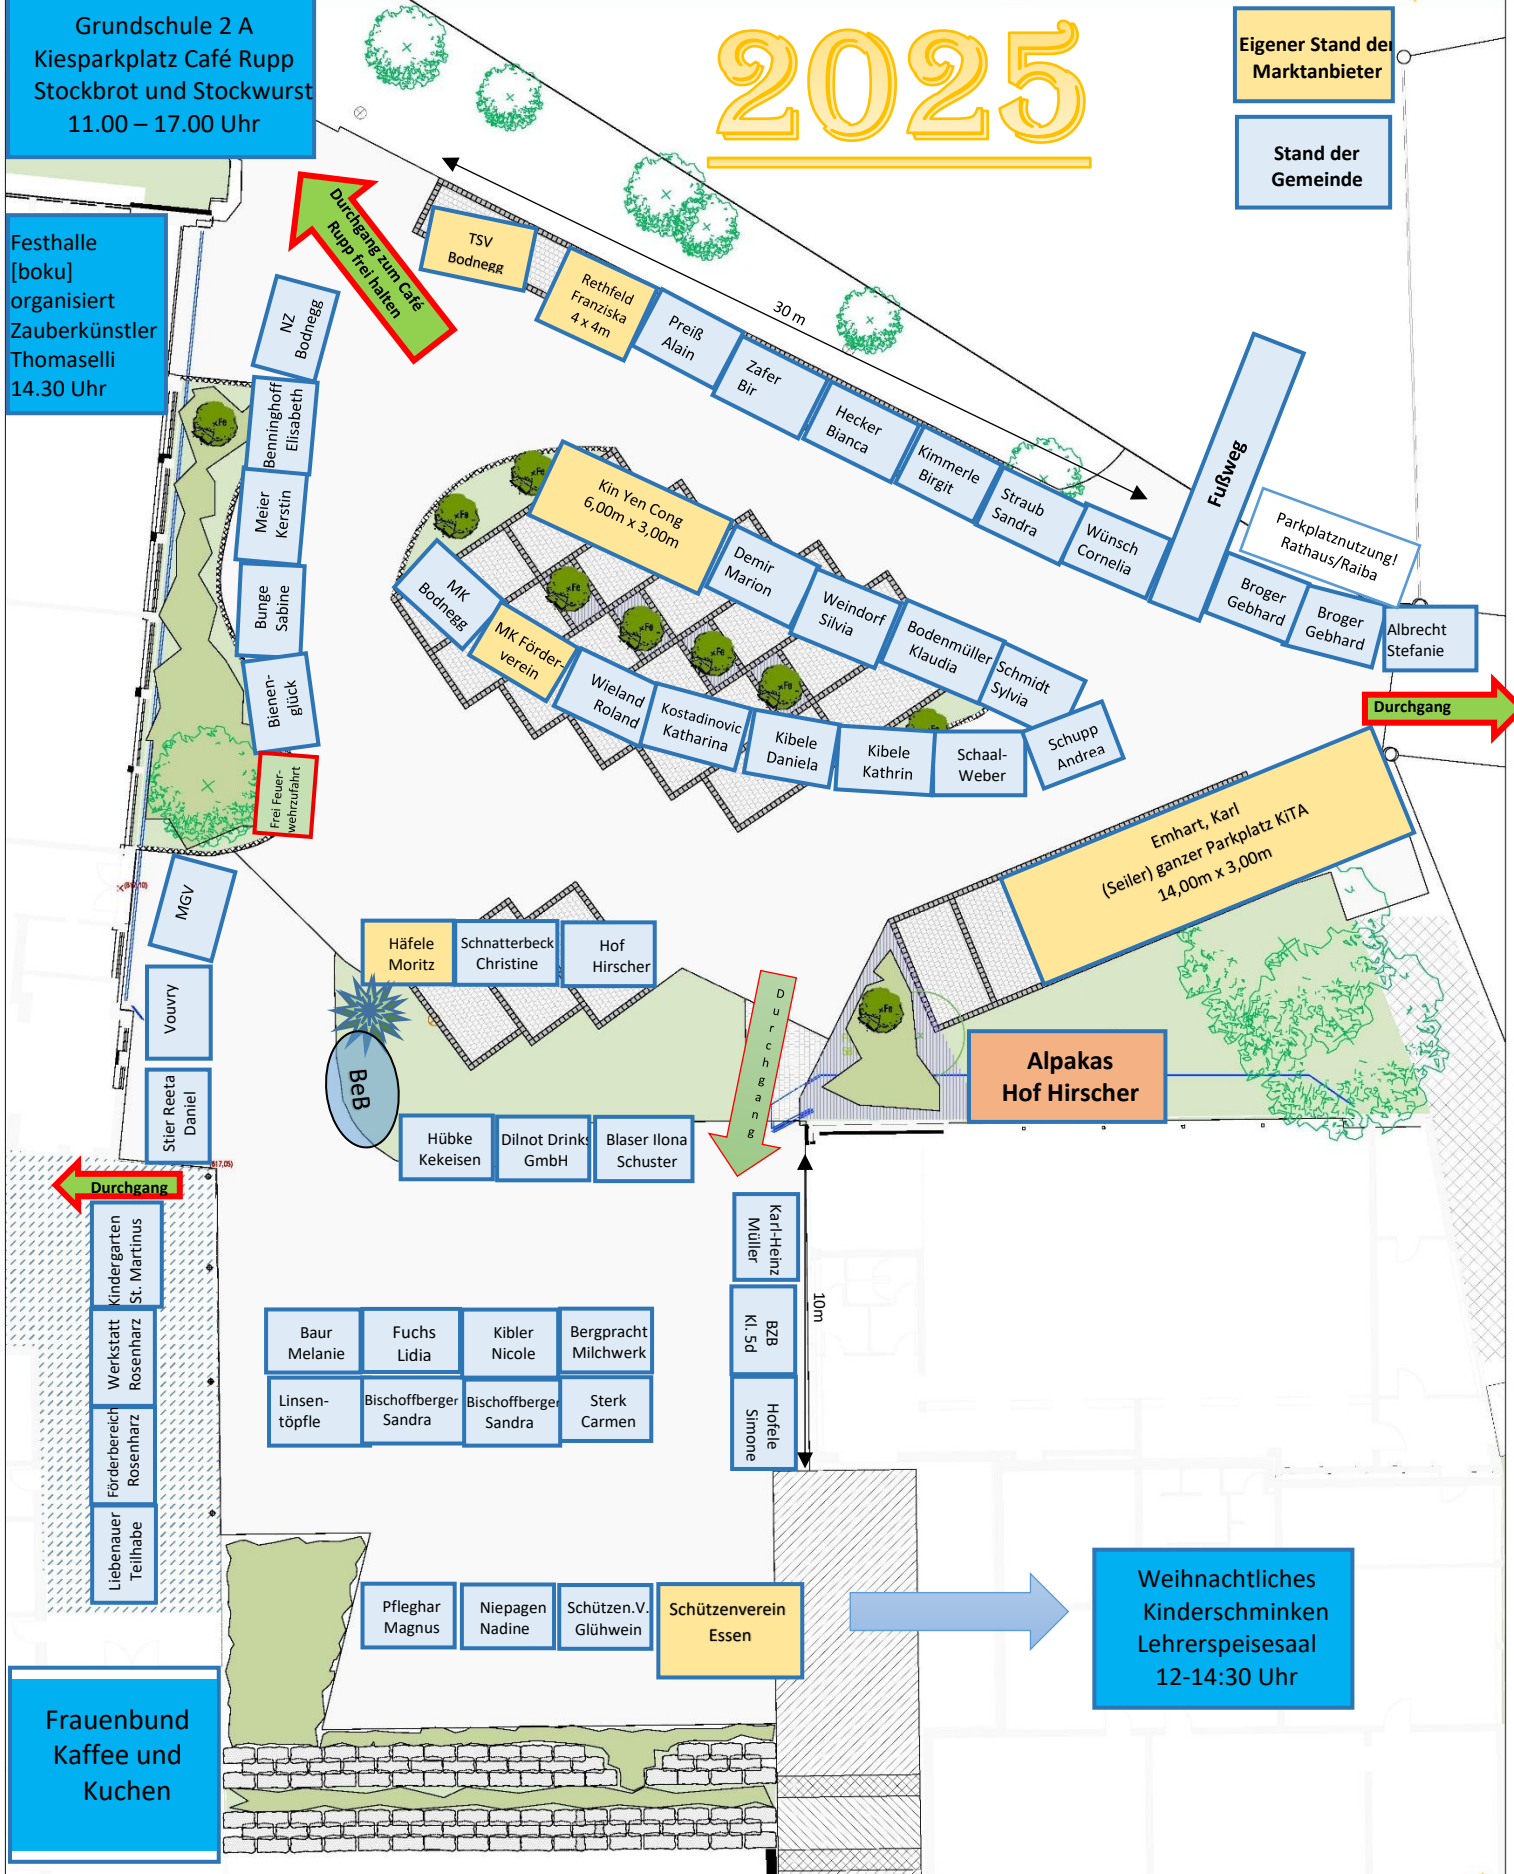

Belegungsplan

Maßstab 1:200

Rachis Hack
Freier Garten- und Landschaftsarchitekt
im Weingarten 16
88085 Bodnegg
Telefon 07520-949308 Fax 07520-949309
mail@landschaftsarchitekt-hack.de